




ZAKŁADNIK NR 3
Przebudowa drogi w ms. Majków Duży dł. ok 2450 mb

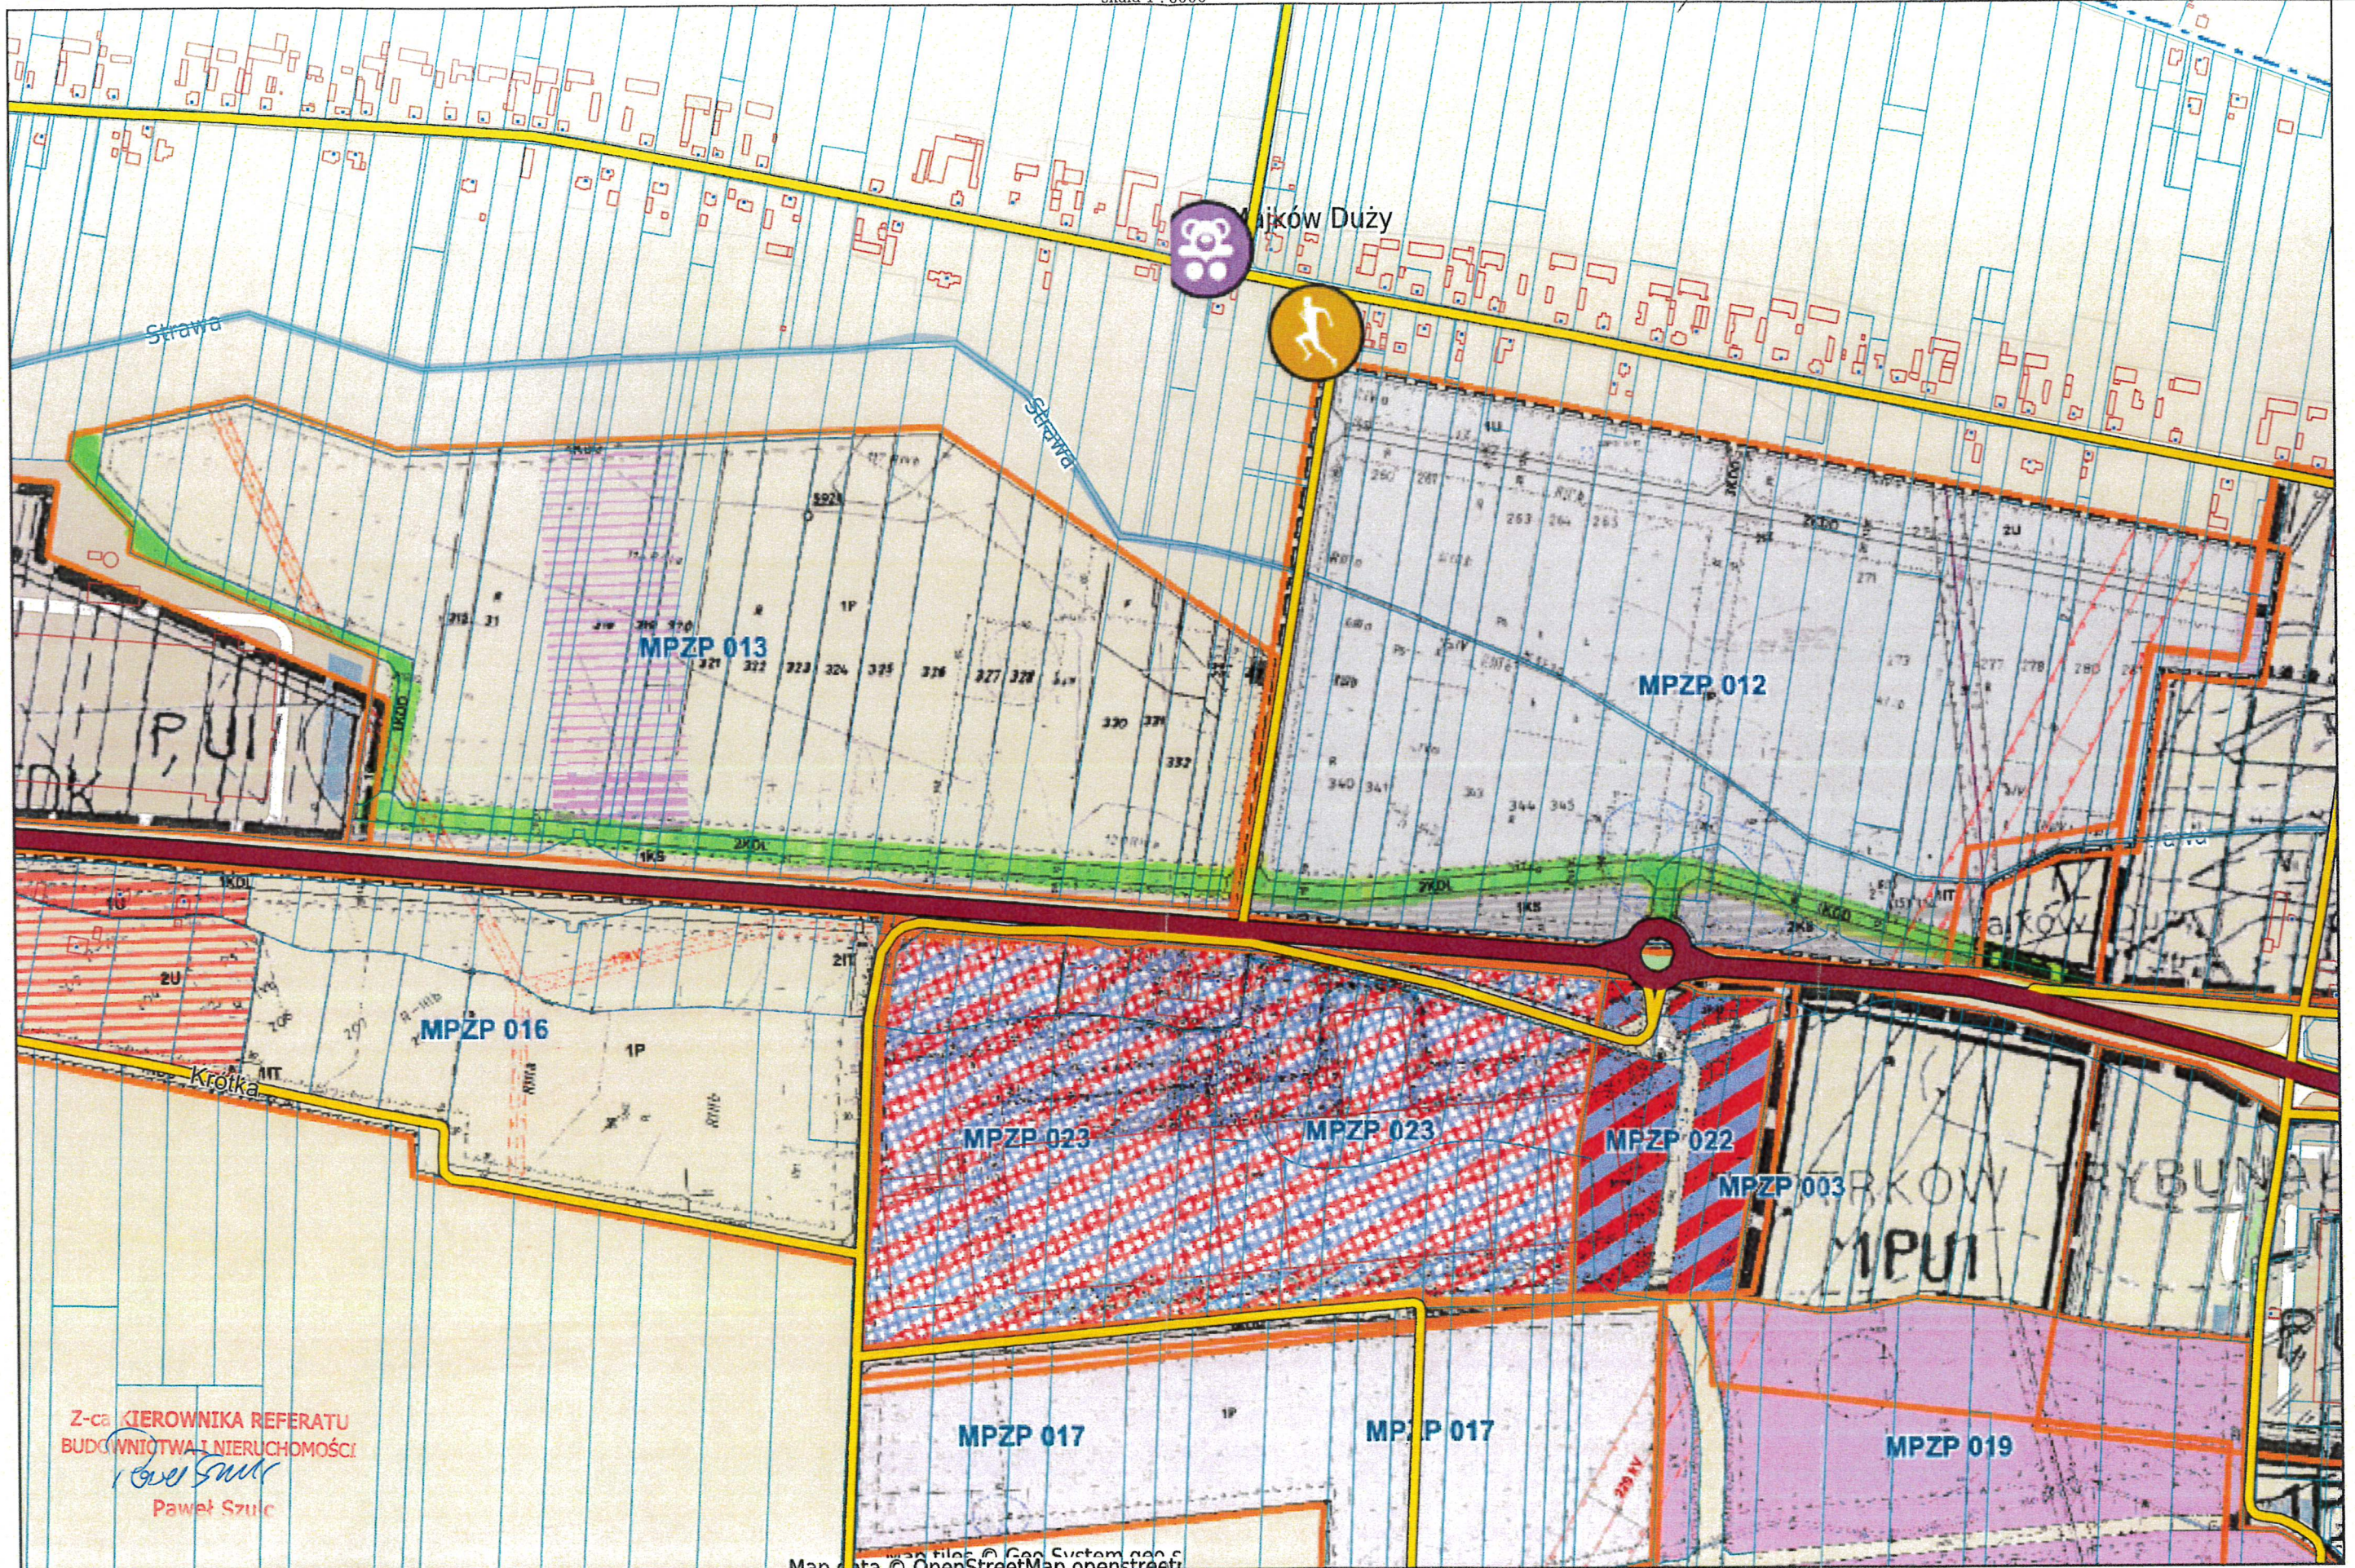

Z-ca KIEROWNIKA REFERATU
BUDOWNICTWA I NIERUCHOMOŚCI
Paweł Szulc
Paweł Szulc

Map data © OpenStreetMap contributors