

# MIEJSCOWY PLAN ZAGOSPODAROWANIA PRZESTRZENNEGO GMINY WOLA KRZYSZTOPORSKA DLA OBSZARU POŁOŻONEGO W OBRĘBIE GEODEZYJNYM MIŁAKÓW



## USTALENIA PLANU:

- GRANICA OBSZARU OBJĘTEGO PLANEM
- LINIA ROZGRANICZAJĄCA TERENY O RÓŻNYM PRZEZNACZENIU LUB RÓŻNYCH ZASADACH ZAGOSPODAROWANIA
- NIEPRZEKRACZALNA LINIA ZABUDOWY

## PRZEZNACZENIE TERENU:

- U** TEREN USŁUG
- MNU** TEREN ZABUDOWY MIESZKANIOWEJ JEDNORODZINNEJ Z DOPUSZCZENIEM USŁUG
- KDD** TEREN DROGI PUBLICZNEJ KLASY DOJAZDOWEJ
- WYMIAR WYRAŻONY W METRACH
- ZADRZEWIENIA ŚRÓDPOLNE, PRZYDROŻNE I NADWODNE


## OZNACZENIA GRAFICZNE PRZEDSTAWIAJĄCE USTALENIA PRZEPISÓW ODRĘBNYCH:

- GRANICA OBSZARU CHRONIONEGO KRAJOBRAZU DOLINY WIDAWKI

## OZNACZENIA INFORMACYJNE:


- GRANICA DZIAŁKI EWIDENCYJNEJ
- GRANICA JEDNOSTKI ADMINISTRACYJNEJ

### WYRYS ZE STUDIUM UWARUNKOWAŃ I KIERUNKÓW ZAGOSPODAROWANIA PRZESTRZENNEGO GMINY WOLA KRZYSZTOPORSKA PRZYJĘTEGO UCHWAŁĄ NR XIII/101/19 RADY GMINY WOLA KRZYSZTOPORSKA DNIA 22 PAŹDZIERNIKA 2019 R.

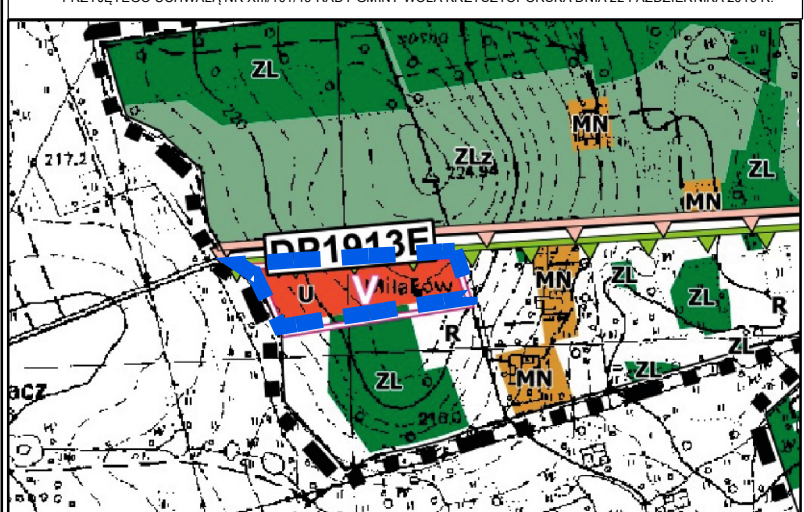

### LEGENDA

- OZNACZENIA OGÓLNE**
- GRANICE GMINY WOLA KRZYSZTOPORSKA
  - GRANICE OBRĘBÓW GEODEZYJNYCH
  - GRANICE OBMIARZAJĄCYCH MIEJSCOWYCH PLANÓW ZAGOSPODAROWANIA PRZESTRZENNEGO
- KIERUNKI OCHRONY ŚRODOWISKA PRZYRODNICZEGO**
- GRANICE OBSZARU CHRONIONEGO KRAJOBRAZU DOLINY WIDAWKI
  - GRANICE PROJEKTOWANEGO SPALSKO-SULEJOWSKIEGO OBSZARU CHRONIONEGO KRAJOBRAZU
- PRZEZNACZENIE TERENÓW**
- MN TERENY ZABUDOWY MIESZKANIOWO-USŁUGOWEJ I ZAGRODOWEJ O NISZKIEJ INTENSYWNOŚCI
  - U TERENY ZABUDOWY USŁUGOWEJ
  - ZL TERENY LASÓW
  - ZLz TERENY WSKAZANE DO ZALESIENIA

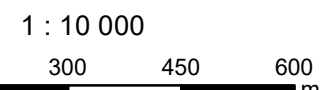

11  
22-11

Plan miejscowy sporządzono z wykorzystaniem wektorowej mapy zasadniczej obejmującej działki:  
10/1, 10/2, 10/3, 10/4, 10/5, 10/6, 10/7, 9, 11, 28

wydanej z państwowego zasobu geodezyjnego i kartograficznego, zgodnie z licencją nr GBR.6642.2.3926.2021\_1010\_P z dnia 04.11.2021

Oświadczam, że rysunek miejscowego planu zagospodarowania przestrzennego Gminy Wola Krzysztoporska dla obszaru położonego w obrębie geodezyjnym Miłaków (wykonany w skali podstawowej 1:1000) został sporządzony na urzędowej kopii mapy zasadniczej, poświadczony za zgodność z oryginałem przechowywanym w państwowym zasobie geodezyjnym i kartograficznym

podpis głównego projektanta planu

**ZALĄCZNIK NR 1**

do Uchwały Nr .....  
Rady Gminy Wola Krzysztoporska  
z dnia ..... r.  
w sprawie .....

**MIEJSCOWEGO PLANU ZAGOSPODAROWANIA PRZESTRZENNEGO GMINY WOLA KRZYSZTOPORSKA DLA OBSZARU POŁOŻONEGO W OBRĘBIE GEODEZYJNYM MIŁAKÓW**

Przewodniczący Rady Gminy Wola Krzysztoporska

Publikacja dokonana w:  
Dz. U. Województwa Łódzkiego Nr .....  
z dnia .....



**BIURO PLANOWANIA ROZWOJU WARSZAWY S.A.**  
ul. Złota 59 Skylight 19p.  
00-120 Warszawa

Tytuł opracowania: Miejscowy plan zagospodarowania przestrzennego Gminy Wola Krzysztoporska dla obszaru położonego w obrębie geodezyjnym Miłaków

Tytuł rysunku: PROJEKT PLANU

Zespół autorski: mgr inż. Piotr Jaworski - główny projektant planu  
inż. Mateusz Klich  
mgr inż. Katarzyna Łysyganicz-Francuzik  
mgr inż. Aleksandra Niebrzydowska-Mackiewicz  
mgr inż. arch. Bartosz Roslan  
mgr inż. Renata Laszczyńska  
mgr inż. Adam Bieniek  
mgr inż. Marta Sama  
mgr inż. arch. Agnieszka Łapa-Żelechowska  
mgr Hanna Kowińska

Data: październik 2022 r. Skala: 1:1000