



**GMINA WOLA KRZYSZTOPORSKA**  
**MIEJSCOWY PLAN ZAGOSPODAROWANIA**  
**PRZESTRZENNEGO GMINY WOLA KRZYSZTOPORSKA**  
**DLA CZĘŚCI OBRĘBU GEODEZYJNEGO KRĘŻNA - OSIEDLE**

0 10 20 30 40 50 m

SKALA 1:1000

Załącznik 1 do Uchwały Nr .....  
 Rady Gminy Wola Krzysztoporska  
 z dnia .....

**LEGENDA:**

Oznaczenia graficzne będące obowiązującymi ustaleniami planu:

- GRANICA OBSZARU OBJĘTEGO MIEJSCOWYM PLANEM ZAGOSPODAROWANIA PRZESTRZENNEGO
- LINIA ROZGRANICZAJĄCA TERENY O RÓŻNYM PRZEZNACZENIU LUB RÓŻNYCH ZASADACH ZAGOSPODAROWANIA
- NIEPRZEKRACZALNA LINIA ZABUDOWY
- STREFA OCHRONNA OD ISTNIEJĄCEJ NAWIETRZNEJ LINII ELEKTROENERGETYCZNEJ ŚREDNIEGO NAPIĘCIA 15 kV
- GRANICA WYSTĘPOWANIA URZĄDZEŃ MELIORACJI WODNYCH ORAZ ZMELIOROWANYCH GRUNTÓW

Literowe i barwne oznaczenia graficzne dotyczące przeznaczenia terenów:

- MN** TEREN ZABUDOWY MIESZKANIOWEJ JEDNORODZINNEJ
- US** TEREN USŁUG SPORTU I REKREACJI
- KDD** TEREN DROGI DOJAZDOWEJ
- KR** TEREN KOMUNIKACJI DROGOWEJ WEWNĘTRZNEJ
- RN** TEREN ROLNICTWA Z ZAKAZEM ZABUDOWY


Oznaczenia informacyjne:

- PRZEBIEG NAWIETRZNEJ LINII ELEKTROENERGETYCZNEJ ŚREDNIEGO NAPIĘCIA 15 kV
- LINIE WYMIAROWANIA (WYMIAR PODANY W METRACH)

Symbole i oznaczenia graficzne dotyczące przeznaczenia terenów:

- 3MN** — PRZEZNACZENIE TERENU
- NUMER TERENU

WYRYS ZE STUDIUM UWARUNKOWAŃ I KIERUNKÓW ZAGOSPODAROWANIA PRZESTRZENNEGO GMINY WOLA KRZYSZTOPORSKA (UCHWAŁA NR XIII/101/19 RADY GMINY WOLA KRZYSZTOPORSKA Z DNIA 22 PAŹDZIERNIKA 2019 r.)

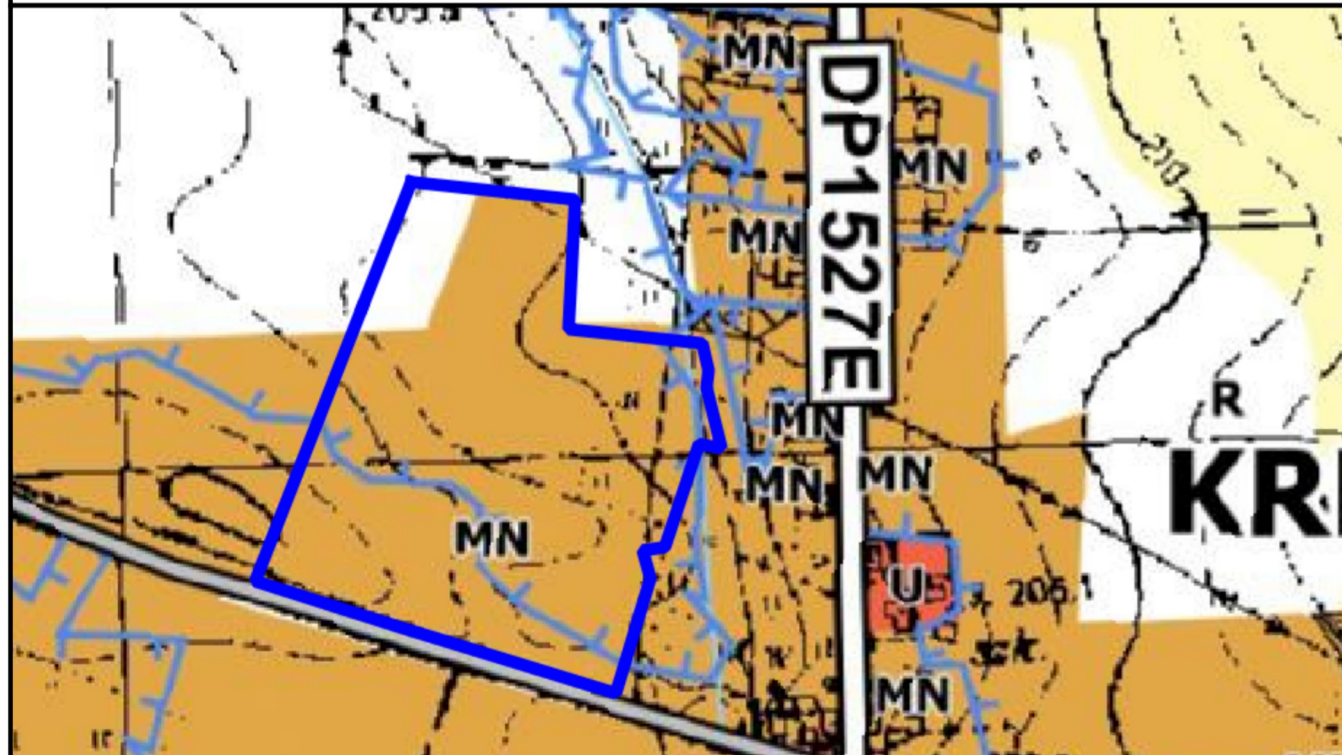

OBSZAR OBJĘTY UCHWAŁĄ W SPRAWIE PRZYSTĄPIENIA DO SPORZĄDZENIA MIEJSCOWEGO PLANU ZAGOSPODAROWANIA PRZESTRZENNEGO

**LEGENDA**

KIERUNKI ROZWOJU UKŁADU KOMUNIKACYJNEGO


- DROGI POWIATOWE
- DROGI GMINNE

PRZEZNACZENIE TERENÓW

- MN** TERENY ZABUDOWY MIESZKANIOWO-USŁUGOWEJ I ZAGRODOWEJ O NISKIEJ INTENSYWNOŚCI
- R** TERENY ROLNICZE NA GLEBACH IV-VI KLASY BONITACYJNEJ

KIERUNKI ROZWOJU INFRASTRUKTURY TECHNICZNEJ

- TERENY ZMELIOROWANE FIGURUJĄCE W EWIDENCJI WÓD, URZĄDZEŃ MELIORACJI WODNYCH ORAZ ZMELIOROWANYCH GRUNTÓW

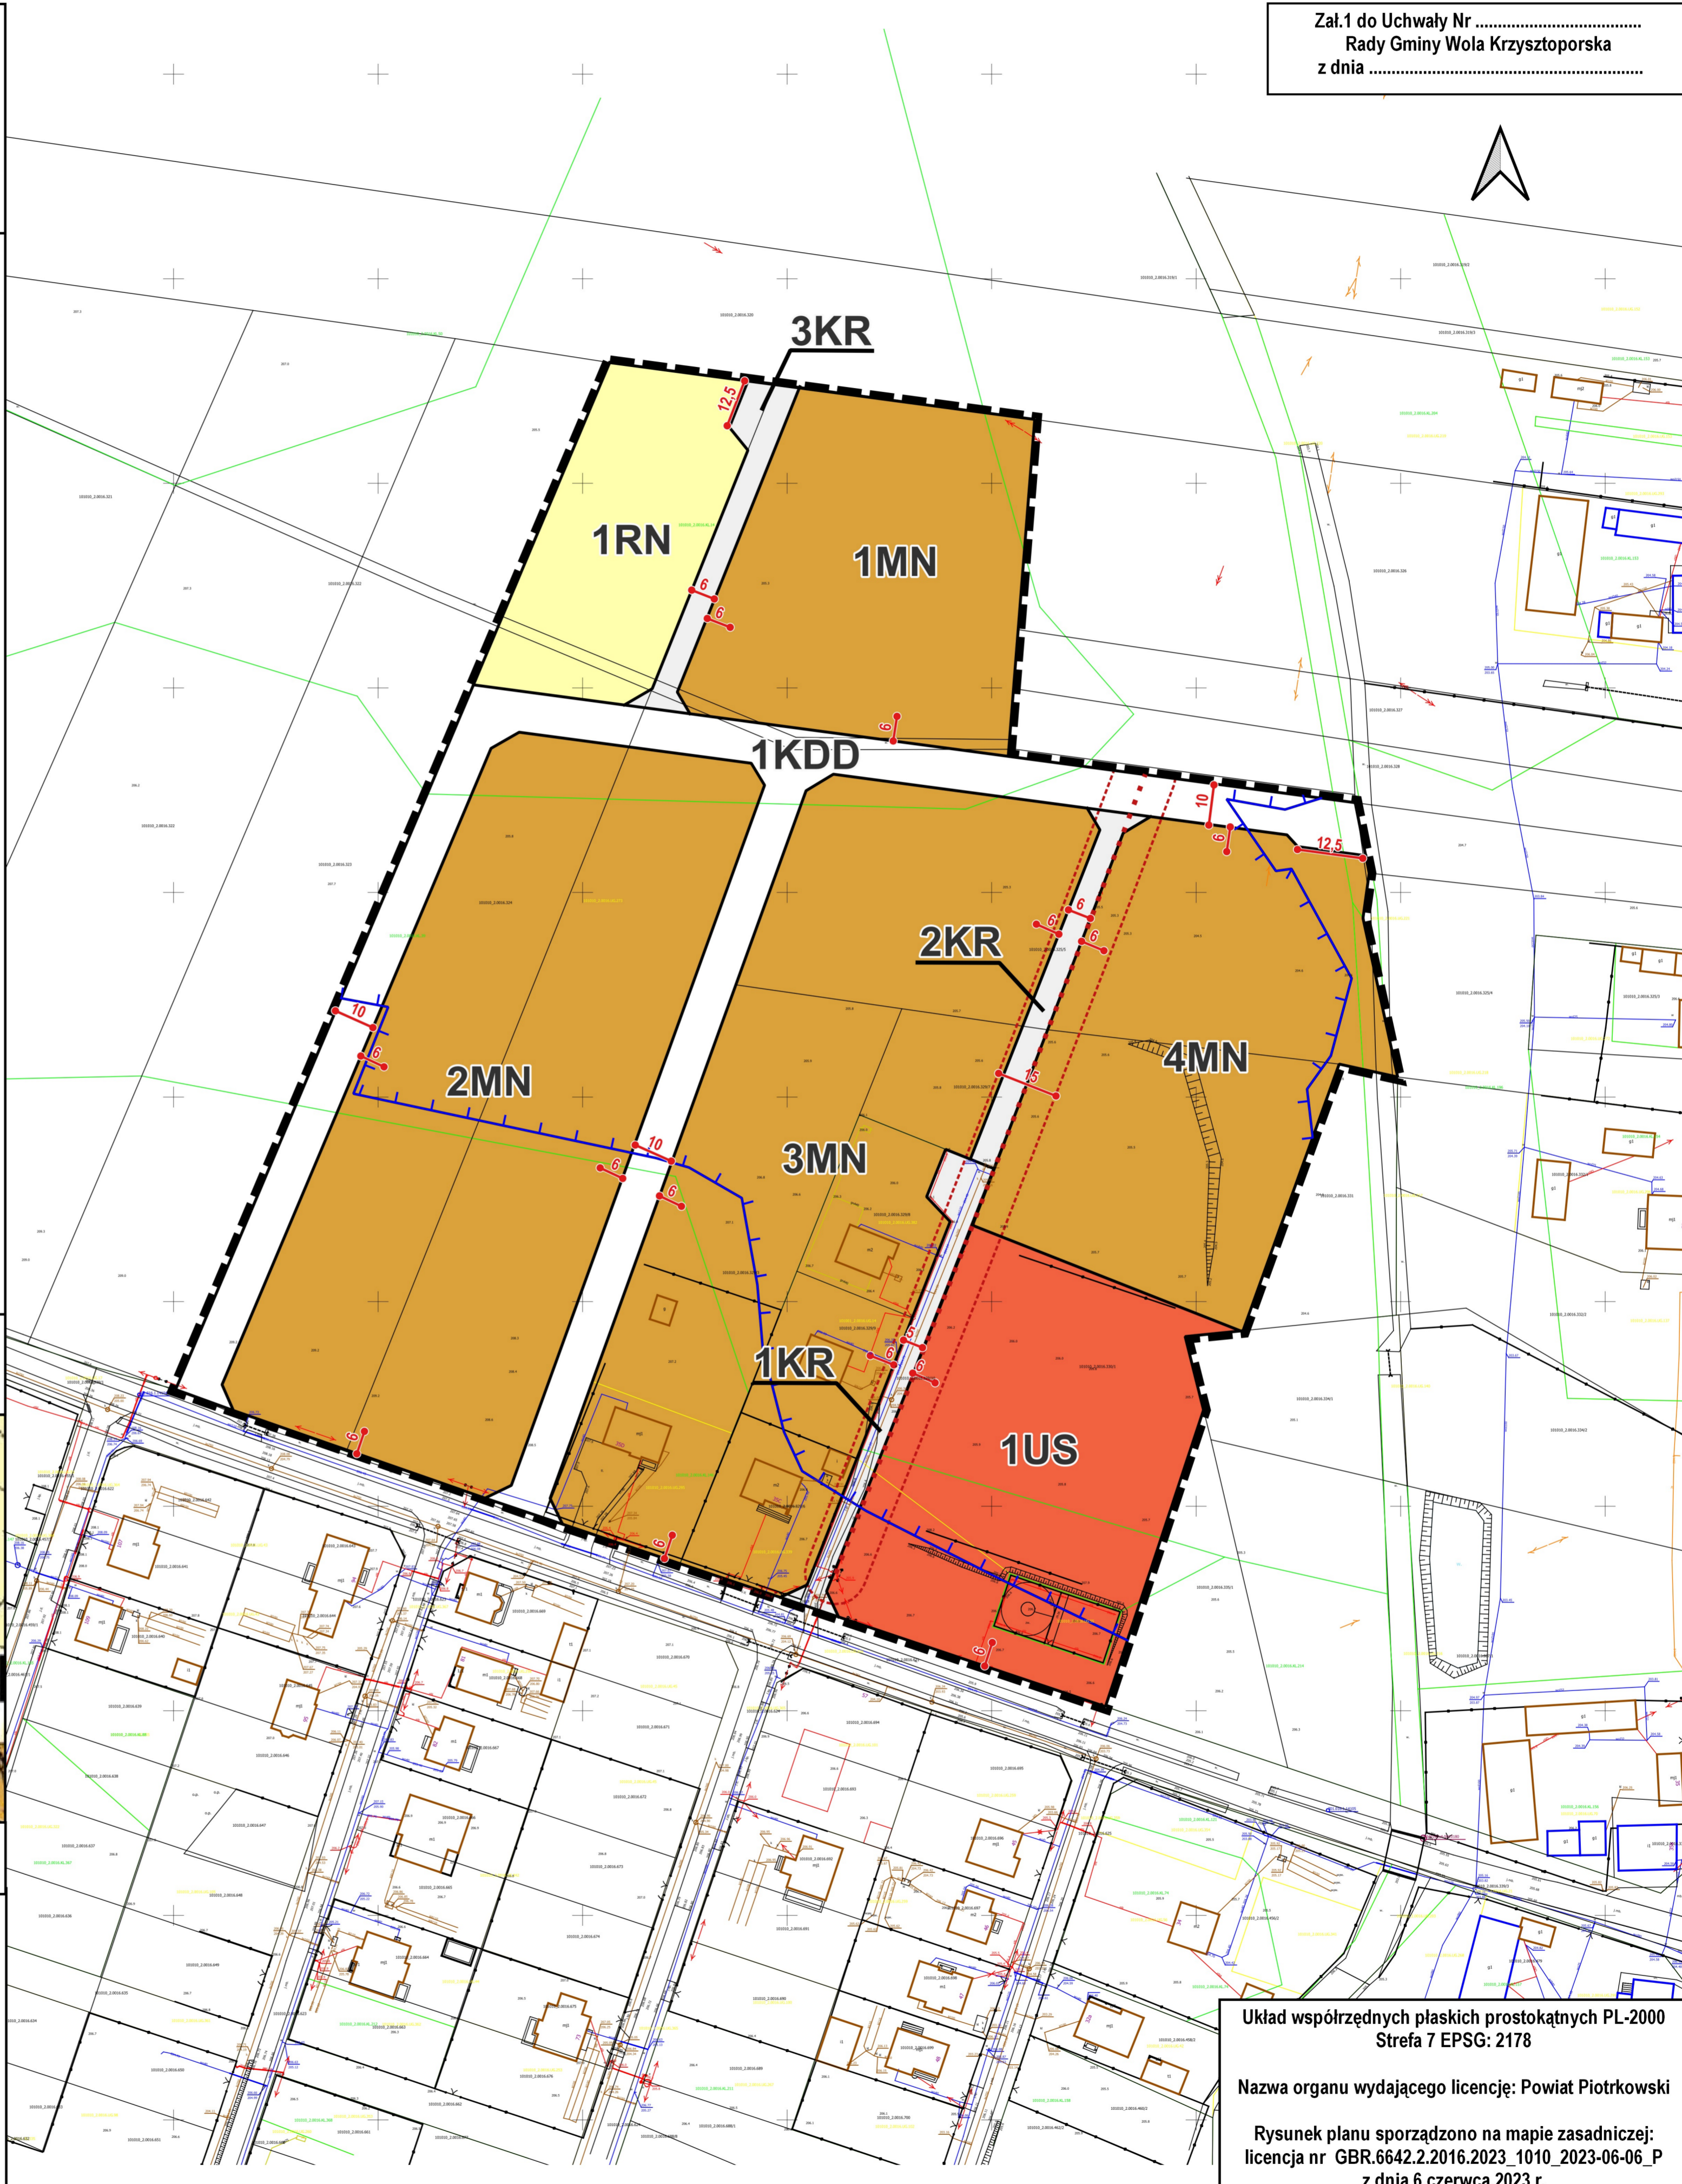

Układ współrzędnych płaskich prostokątnych PL-2000  
 Strefa 7 EPSG: 2178  
 Nazwa organu wydającego licencję: Powiat Piotrkowski  
 Rysunek planu sporządzono na mapie zasadniczej;  
 licencja nr GBR.6642.2.2016.2023\_1010\_2023-06-06\_P  
 z dnia 6 czerwca.2023 r.